


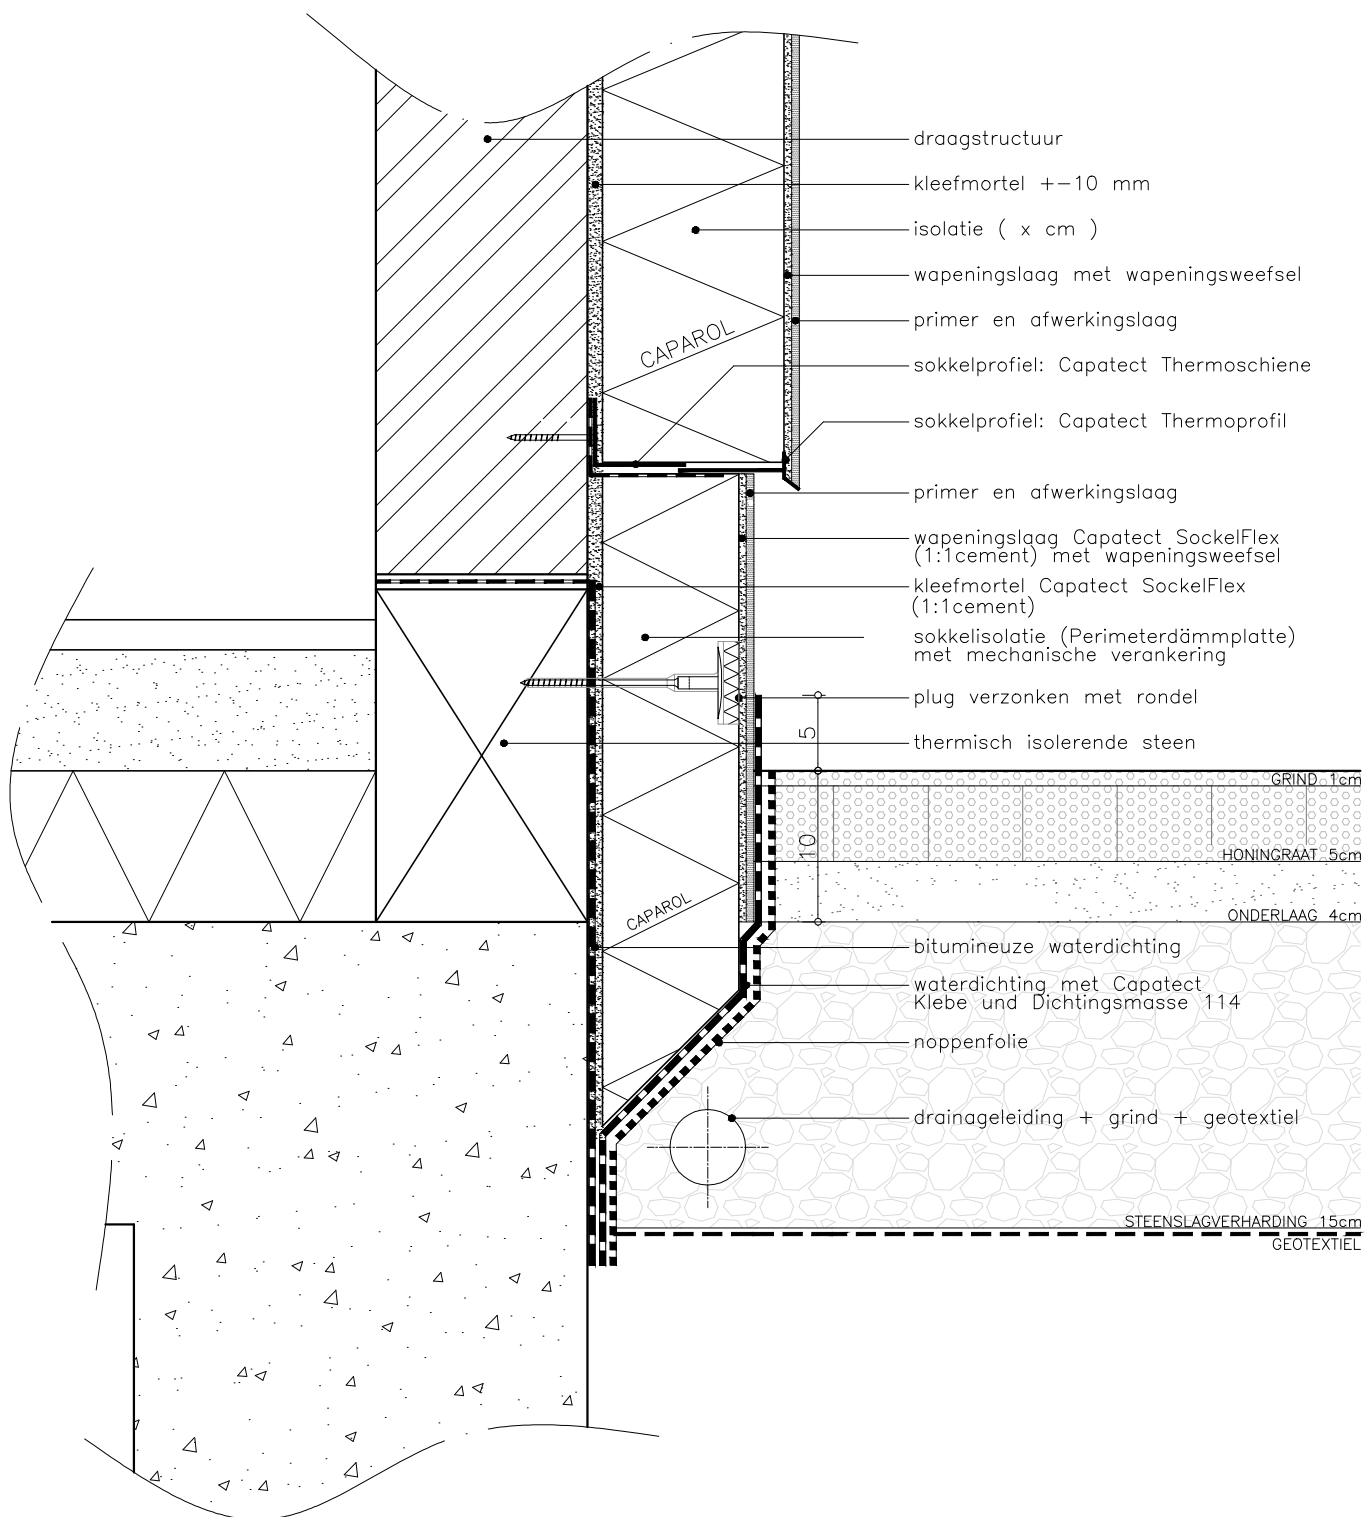

0 1 2 3 5 10



DETAIL P007

Aansluiting gevelisolatie met plint in sierpleister | terugliggend |
Thermisch onderbroken sokkelprofiel | steenslag verharding

Principedetail waarbij componenten van de opbouw door derden uitgevoerd moeten worden
volgens werkelijke situatie en instructies van de bouwheer en/of architect.

