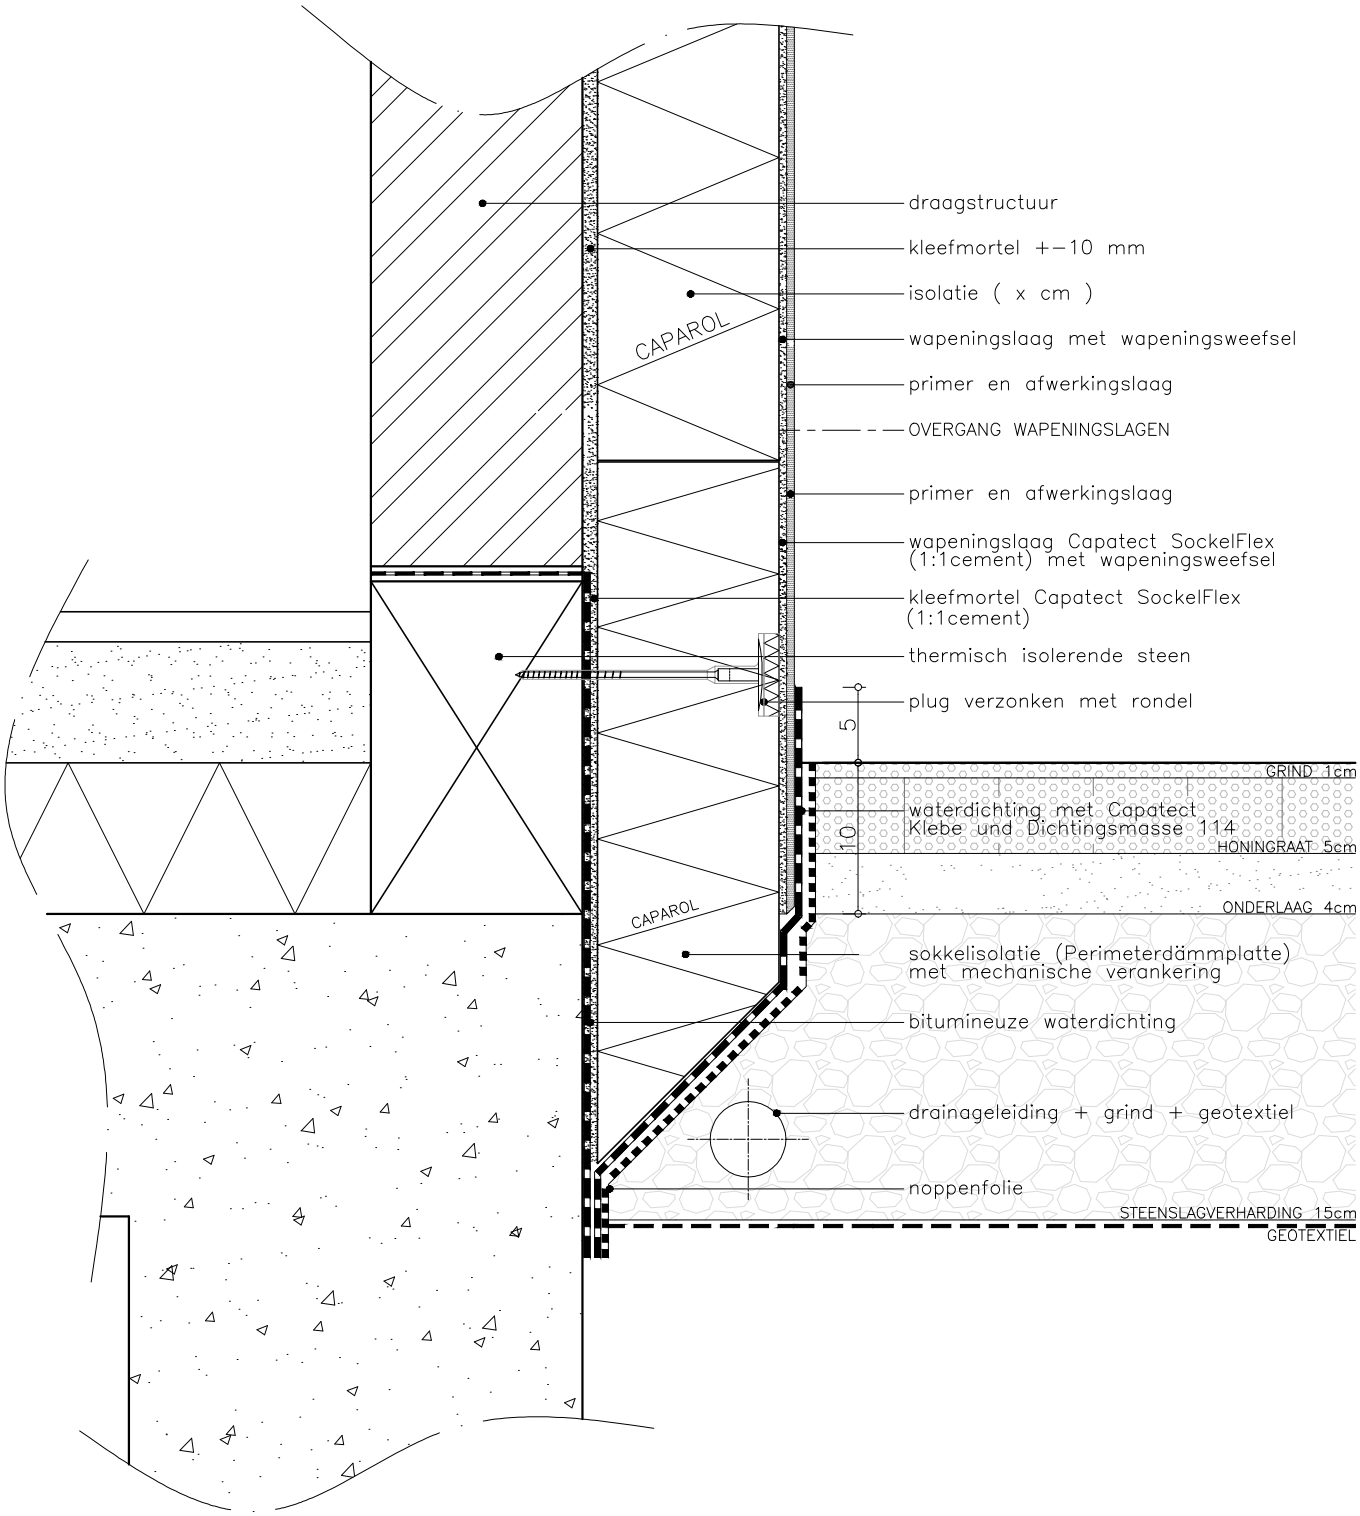

0 1 2 3 5 10

CAPAROL

DETAIL P009

Aansluiting gevelisolatie met sokkel in doorlopende sierpleister | in hetzelfde vlak | steenslag verharding

Principedetail waarbij componenten van de opbouw door derden uitgevoerd moeten worden volgens werkelijke situatie en instructies van de bouwheer en/of architect.